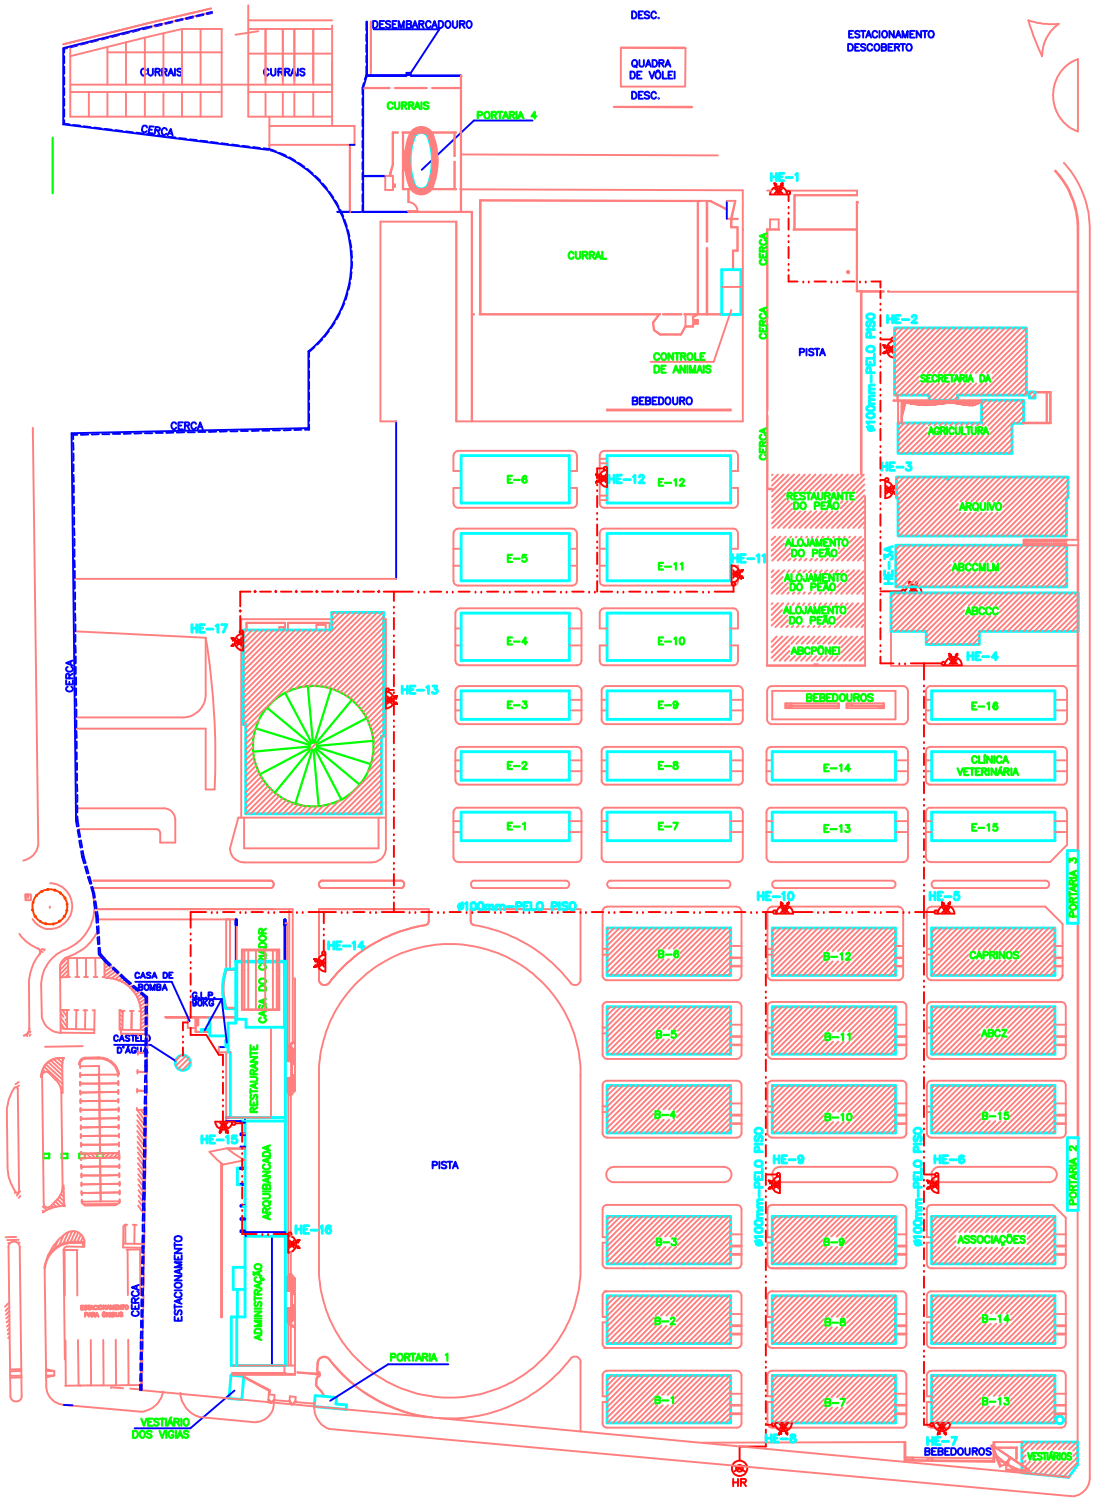

QUADRO DE ÁREAS

EDIFICAÇÃO	PAVIMENTO	ÁREA
VESTIÁRIO DOS VIGIAS/PORTARIA 1	TÉRREO	36,38m²
PORTARIAS 2 E 3	TÉRREO	55,53m²
		55,53m²
PORTARIA 4	TÉRREO	70,37m²
BAR, SANITÁRIOS E PORTAO 1	TÉRREO	19,28m²
VESTIÁRIOS	TÉRREO	131,03m²
CONTROLE DE ANIMAIS	TÉRREO	59,72m²
ADMINISTRAÇÃO/ARQUIBANCADA	1º PAVIMENTO	1.035,73m²
RESTAURANTE/CASA DO CRIADOR	2º PAVIMENTO	1.073,01m²
PORÃO DA ARQUIBANCADA	TÉRREO	145,24m²
REDONDO	SUBSOLO	345,00m²
	TÉRREO	1.770,10m²
RESTAURANTE DO PEÃO/ALOJAMENTO/ ASSOCIAÇÃO DE CRIADORES	TÉRREO	754,20m²
E (1, 2 e 3) BAIAS (EQUINOS)	TÉRREO	245,40m²
		245,40m²
		245,40m²
E (4, 5 e 6) BAIAS (EQUINOS)	TÉRREO	371,93m²
		371,93m²
		371,93m²
E (7, 8, 13, 14 e 15) BAIAS (EQUINOS)	TÉRREO	281,98m²
		281,98m²
		281,98m²
		281,98m²
		281,98m²
E (10 e 12) BAIAS (EQUINOS)	TÉRREO	414,27m²
		414,27m²
E (9 e 16) BAIAS (EQUINOS)	TÉRREO	281,98m²
		281,98m²
E (11) BAIAS (PÔNEIS)	TÉRREO	414,27m²
B1 A B15 BAIAS (BOVINOS)	TÉRREO	435,40m²
		435,40m²
		435,40m²
		435,40m²
		435,40m²
		435,40m²
		435,40m²
		435,40m²
		435,40m²
		435,40m²
		435,40m²
		435,40m²
		435,40m²
		435,40m²
		435,40m²
BAIAS (CAPRINOS)	TÉRREO	428,68m²
ASSOCIAÇÕES DE CRIADORES	TÉRREO	428,68m²
ASS. BRASILEIRA DE CRIADORES DE ZEBU	TÉRREO	428,68m²
CLÍNICA VETERINÁRIA	TÉRREO	281,98m²
SEC. DA AGRICULTURA/ARQUIVO- A.B.C.C. CAMPOLINA- A.B.C.C. NANGA LARGA MACHADOR	TÉRREO	2.589,00m²
A.B.C.C. NANGA LARGA MACHADOR	2º PAVIMENTO	433,03m²
TOTAL		21.742,83m²